


	EI 60
	SS-EN 13501-2 klass S_a,
	35 dB



T60 är en massiv innerdörr med extra hög brandklassning och möjlighet till inbrottskydd. Den är avsedd att användas som innerdörr i offentliga miljöer som tex skolor, på sjukhus och vårdcentraler där höga brandkrav ställs. Trädörrar i Dalocs sortiment är försedda med skyddande kant runt om hela dörrbladet, vilket både skyddar och gör det lätt att hålla rent.

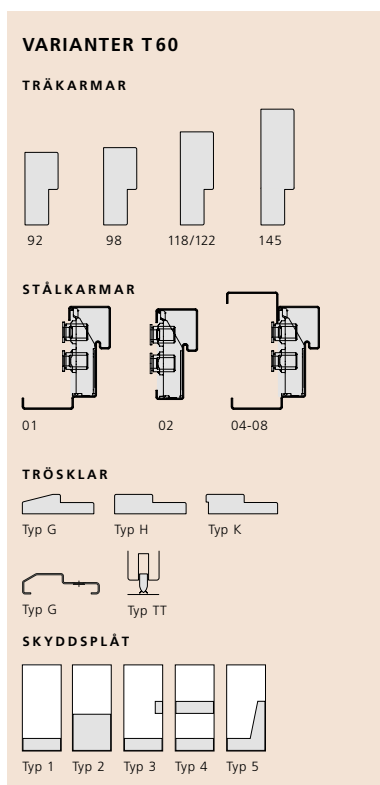

Beteckning	Karndagmätt* Bredd x Höjd	Karmyttermätt Bredd x Höjd	Standardbredd gångdörr	Vikt i kg
Enkeldörr				
T60 7 x 21	600 x 2025	690 x 2093		55
T60 8 x 21	700 x 2025	790 x 2093		62
T60 9 x 21	800 x 2025	890 x 2093		70
T60 10 x 21	900 x 2025	990 x 2093		77
T60 11 x 21	1000 x 2025	1090 x 2093		85
Pardörr				
T60 15 x 21	1400 x 2025	1490 x 2093	925	117
T60 18 x 21	1700 x 2025	1790 x 2093	925	139

Andra modulstorlekar och specialmått offereras på begäran.

* Vid 90 graders öppnad dörr avgår 61 mm (träkarm), 49 mm (stålkarm) från karndagbredden.

KLASSNINGAR

Massivdörr T60 är provad av SP och certifierad av SP Certifiering för brand- och brandgastäthetsklassning. Dörren tillverkas under kontroll av SP och SBSC.

Brandklass: EI 60.

Ljudklass: Tillval 35 dB enkeldörr 8x21, 9x21 och 10x21. Provad ljudreduktion R_{w} 38 dB.

Brandgastäthet: Tillval SS-EN 13501-2 klass S_a, S_m med träkarm.

DÖRRBLAD

Konstruktion: Dörrbladet är 62 mm tjockt och har en stomme tillverkad av massiv spånskiva med en kraftig träram runt om. Konstruktionen gör dörrbladet stryktåligt och vridstyvt samt skapar ett behagligt dämpat stängningsljud. Vridstyvheten gör dessutom att dörren bibehåller hög ljud- och brandgastäthet över tid. Vårt val av kraftigare ramträ 50x66 mm ger också starka skruvförband för infästning av t.ex. gångjärn och dörrstängare vilket bidrar till lång livslängd.

Material: Stomme av massiv spånskiva med träram runt om.

Ytbehandling: Laminatdörrar har en beklädnad av 5 mm träfiberskiva med ett ytskikt av 0,7 mm tjock laminatskiva ur vårt standardsortiment.

Färdigmålade dörrar har en beklädnad av 6 mm träfiberskiva och levereras som standard vita.

Fanerade dörrar har en beklädnad av 5 mm träfiberskiva med ett ytskikt av 0,6 mm faner i utsorterad A-kvalitet, vilket kan erhållas i ek, bok eller björk.

Andra laminatytor eller NCS-kulörer offereras på begäran. I de fall då andra fanerytor eller mönsterlagd faner efterfrågas offereras de av Orresta Dörr, se orrestadörr.se.

KANTLIST

Laminatdörrar: Levereras som standard med skyddande kantlist av 3 mm bokmönstrad ABS-plast på fyra kanter. Alternativt levereras dörren med ABS-kantlist i andra mönster och färger eller med massiv träkantlist.

Målade dörrar: Levereras med målad skyddande melaminkantlist på alla kanter.

Fanerade dörrar: Levereras med fanerad kantlist på alla fyra kanter i samma träslag som dörrbladsytan.

KARM

Vitmålad furukarm 45x92 mm men kan mot beställning levereras med karmmått 45x98, 45x118, 45x122 och 45x145 mm eller karm med valfritt karmdjup 92–250 mm.

Övrigt: Andra träslag, NCS-kulörer och ytbehandlings offereras på begäran. Där stålkarm önskas kan dörren levereras med Daloc stålkarm 01, 02 eller 04-09.

TRÖSKEL

Dörren levereras med anslagströskel typ H men kan mot beställning levereras med anslagströskel typ G eller K.

STANDARDBESLAGNING

Låshus Assa 310, A=62 mm, B=23 mm från gångjärnssida till centrum låskista. Tappbärande elförzinkade gångjärn och justerbart slutbleck. Dörren är försedd med tätningslist. Inbrottsklassad dörr förses med dörrförstärkningsbehör, bakkantssäkring och säkerhetslutbleck.

EXTRA UTRUSTNING

Kan levereras med Daloc Linea mönster, fabriksmonterade karmhylsor, ståltröskel, sparkskydd, klämskydd m.m.

PARBLADIG DÖRR

Dörrblad och karm tillverkas på samma sätt som motsvarande enkeldörr. Dörrbladen är försedda med utanpåliggande anslagslist monterad på gånghalvans gångjärnssida och på parhalvans anslagsida. Parhalvan är som standard försedd med 2 st infällda kantreglar av hävarmstyp.




Låshus Assa 310.



Skyddande kant runt om hela dörrbladet som både skyddar och gör det lätt att hålla rent.



Tröskel av hårdträ.

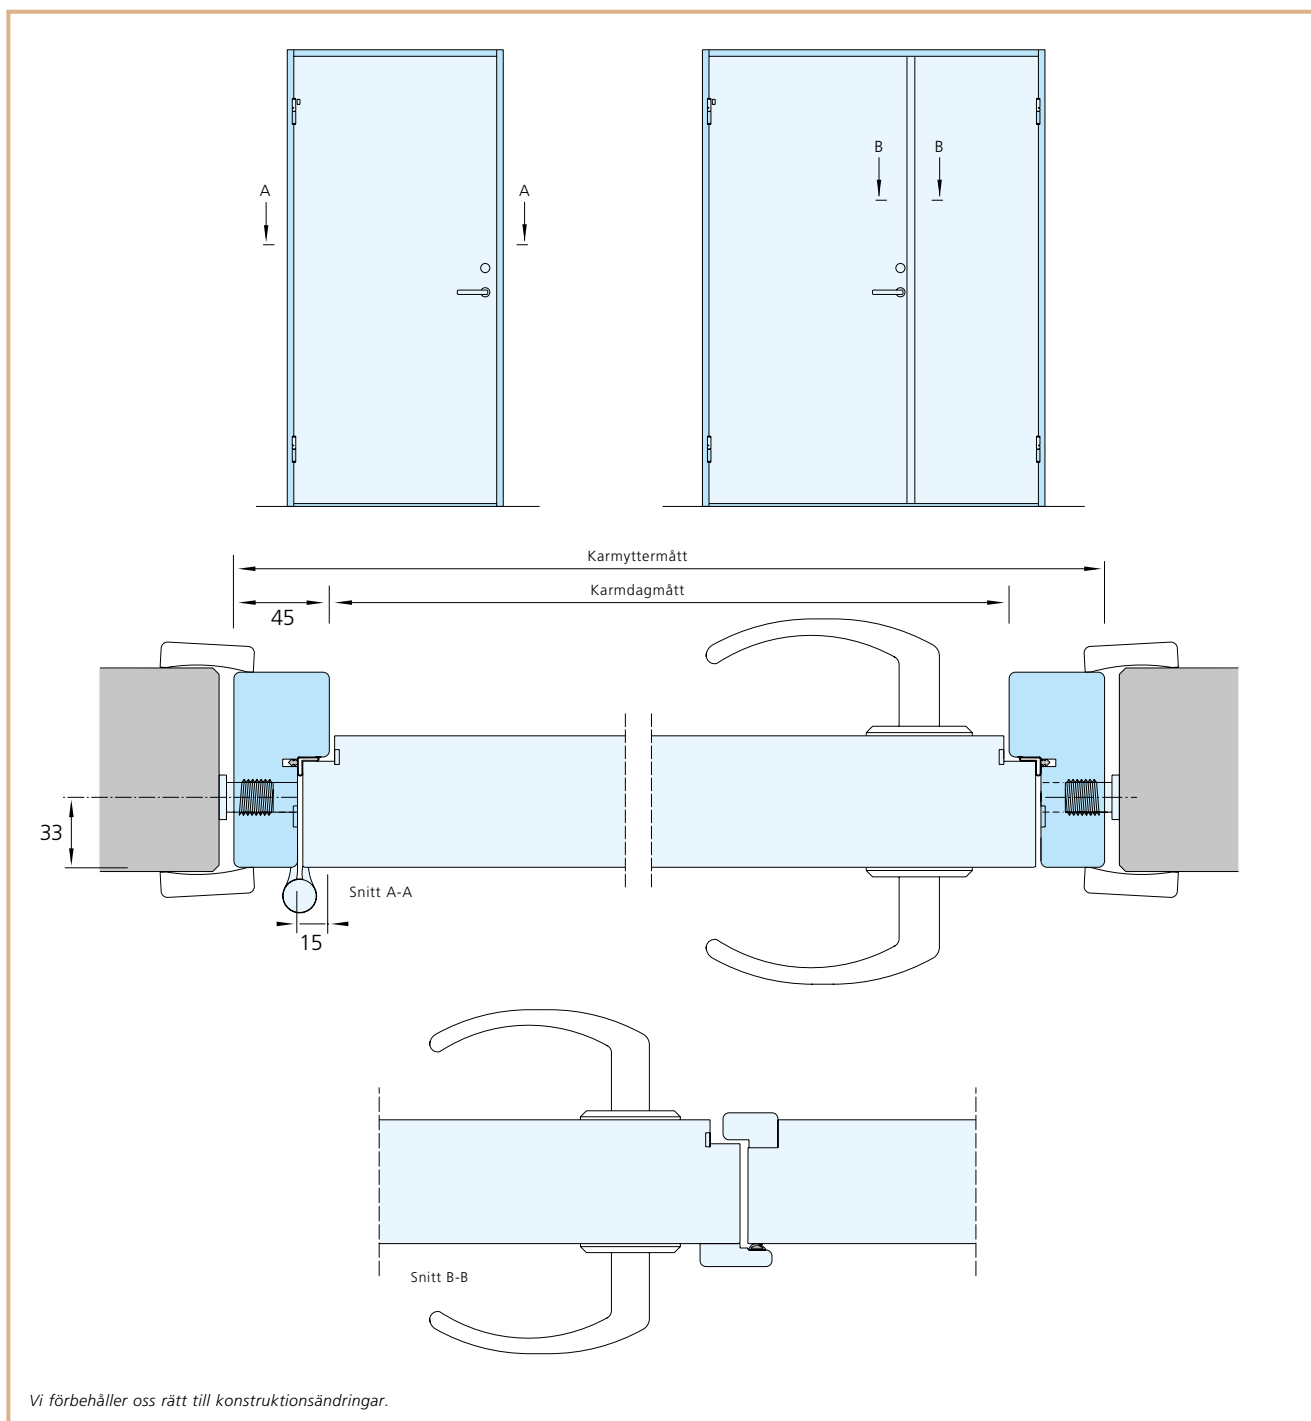

Vi förbehåller oss rätt till konstruktionsändringar.